BIOVAT Фасад Вент.

Строительное основание
Базальтовый утеплитель BIOVAT ВЕНТ ЛАЙТ
Базальтовый утеплитель BIOVAT ВЕНТ
Негорючая ветро–влагозащитная мембрана FIRE STOP NG
Тарельчатый дюбель
Подсистема для крепления фасада
Облицовочный слой

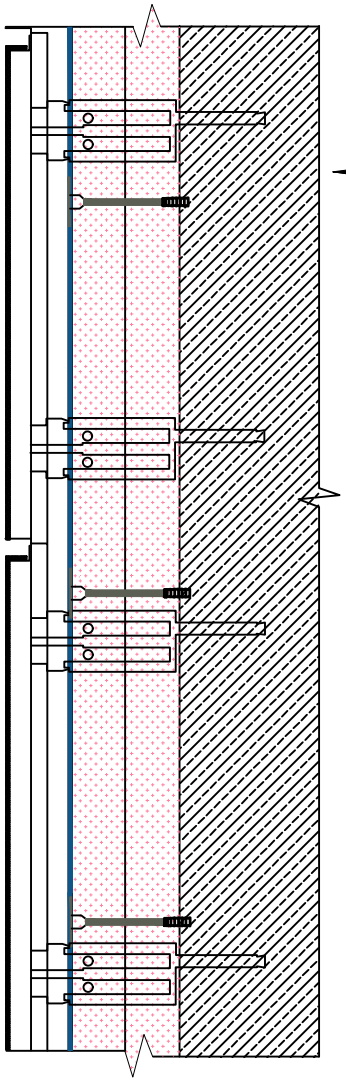

Согласовано

Взам. инв. N°

Подп. и дата

Инв. N° подл.

Изм	Лист	N° докум.	Подп.	Дата	АР – фасад		
Разраб.					г. Москва	Стадия	Лист	Листов
Пров.						П	1	1
					Фасад Вент.	"БИОВАТ"		

Формат А4