Система неэксплуатируемой крыши по профнастилу с устройством сборной стяжки из ХЦЛ по базальтовому утеплителю и пароизоляцией ТФМП по профлисту

ТИП 1

- Верхний слой кровельного ковра из наплавляемого битумно-полимерного материала BIOVAT EXTRAIZOL ANTI FLAME ЭКП 5.0, 4 мм – 1 слой
- Нижний слой кровельного ковра из наплавляемого битумно-полимерного материала BIOVAT EXTRAIZOL ULTRA ЭПП 4.0, 3 мм – 1 слой
- Сборная стяжка из хризотилцементных листов в 2 слоя, огрунтованных со всех сторон битумным праймером BIOVAT BARIER
- Базальтовый утеплитель BIOVAT РУФ В, плотность 170кг/м³, 100мм
- Базальтовый утеплитель BIOVAT РУФ Н, плотность 110кг/м³, 100мм
- Пароизоляция – полимерно-битумная мембрана BIOVAT ULTRA ТФМП 4.0, 3,0 мм – 1 слой
- Основание стальной профилированный лист

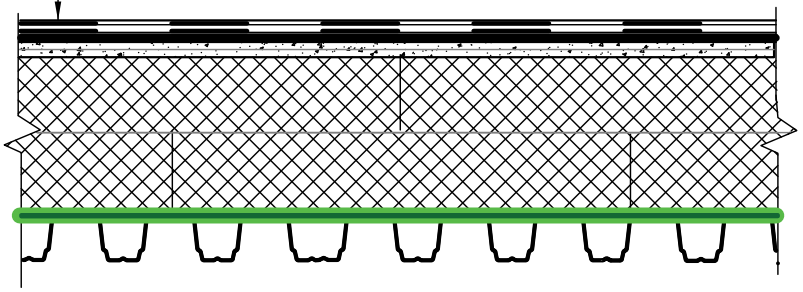

Согласовано

Взам. инв. №

Подп. и дата

Инв. № подл.

Изм.	Кол.уч.	Лист	№ док.	Подп.	Дата
Разработал					
Проверил					

АР – кровля

г. Москва

Стадия	Лист	Листов
П	1	1

Узел состава кровли по профилированному листу, базальт, ТФМП

"БИОВАТ"

Формат: А4